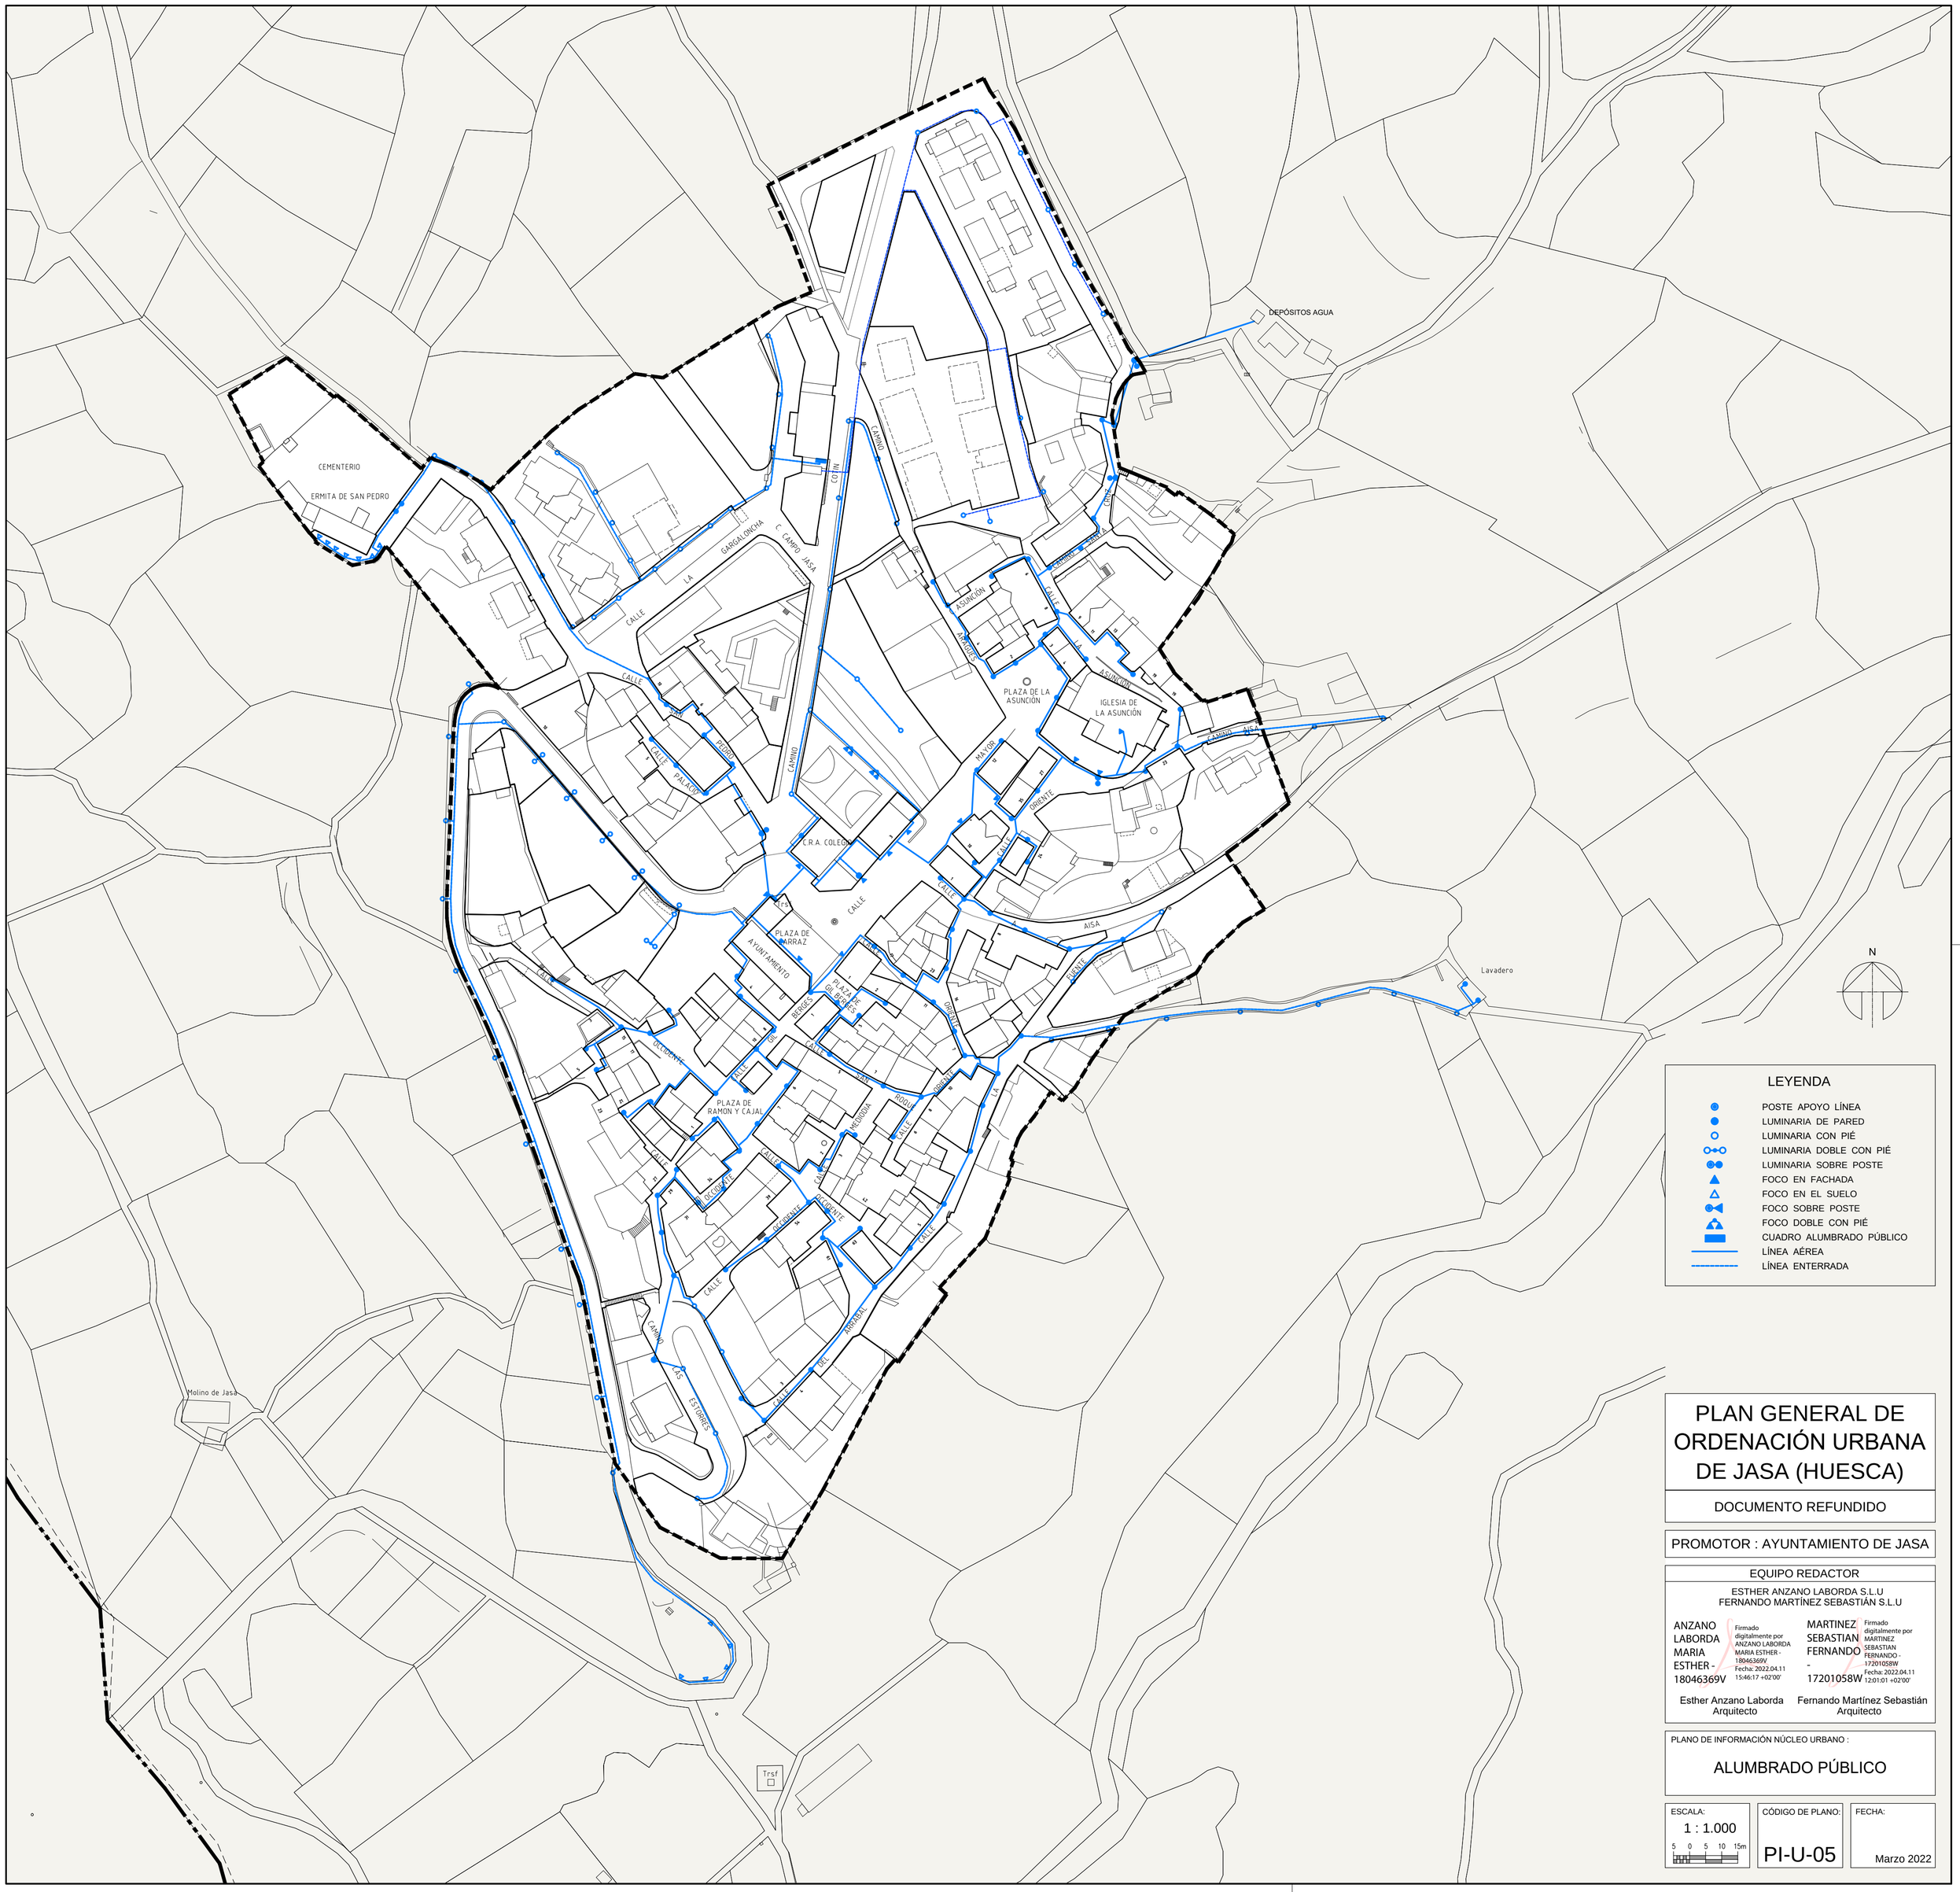

LEYENDA

- POSTE APOYO LÍNEA
- LUMINARIA DE PARED
- LUMINARIA CON PIÉ
- LUMINARIA DOBLE CON PIÉ
- LUMINARIA SOBRE POSTE
- FOCO EN FACHADA
- FOCO EN EL SUELO
- FOCO SOBRE POSTE
- FOCO DOBLE CON PIÉ
- CUADRO ALUMBRADO PÚBLICO
- LÍNEA AÉREA
- LÍNEA ENTERRADA

PLAN GENERAL DE ORDENACIÓN URBANA DE JASA (HUESCA)

DOCUMENTO REFUNDIDO

PROMOTOR : AYUNTAMIENTO DE JASA

EQUIPO REDACTOR

ESTHER ANZANO LABORDA S.L.U
FERNANDO MARTÍNEZ SEBASTIÁN S.L.U

ANZANO LABORDA MARIA ESTHER - 18046369V
Firmado digitalmente por ANZANO LABORDA MARIA ESTHER - 18046369V
Fecha: 2022.04.11 15:46:17 +02'00'

Esther Anzano Laborda
Arquitecto

MARTINEZ SEBASTIAN FERNANDO - 17201058W
Firmado digitalmente por MARTINEZ SEBASTIAN FERNANDO - 17201058W
Fecha: 2022.04.11 12:01:01 +02'00'

Fernando Martínez Sebastián
Arquitecto

PLANO DE INFORMACIÓN NÚCLEO URBANO :

ALUMBRADO PÚBLICO

ESCALA:	CÓDIGO DE PLANO:	FECHA:
1 : 1.000 (5 0 5 10 15m)	PI-U-05	Marzo 2022